



Kreis Herford Katasteramt


Amtshausstraße 2
32051 Herford

Auszug aus dem Liegenschaftskataster

Flurkarte NRW 1:2000

Flurstück: 19
Flur: 5
Gemarkung: Bieren
Im Südholz 12, Rödinghausen

Erstellt: 06.05.2025
Zeichen: 25-LKO-00627

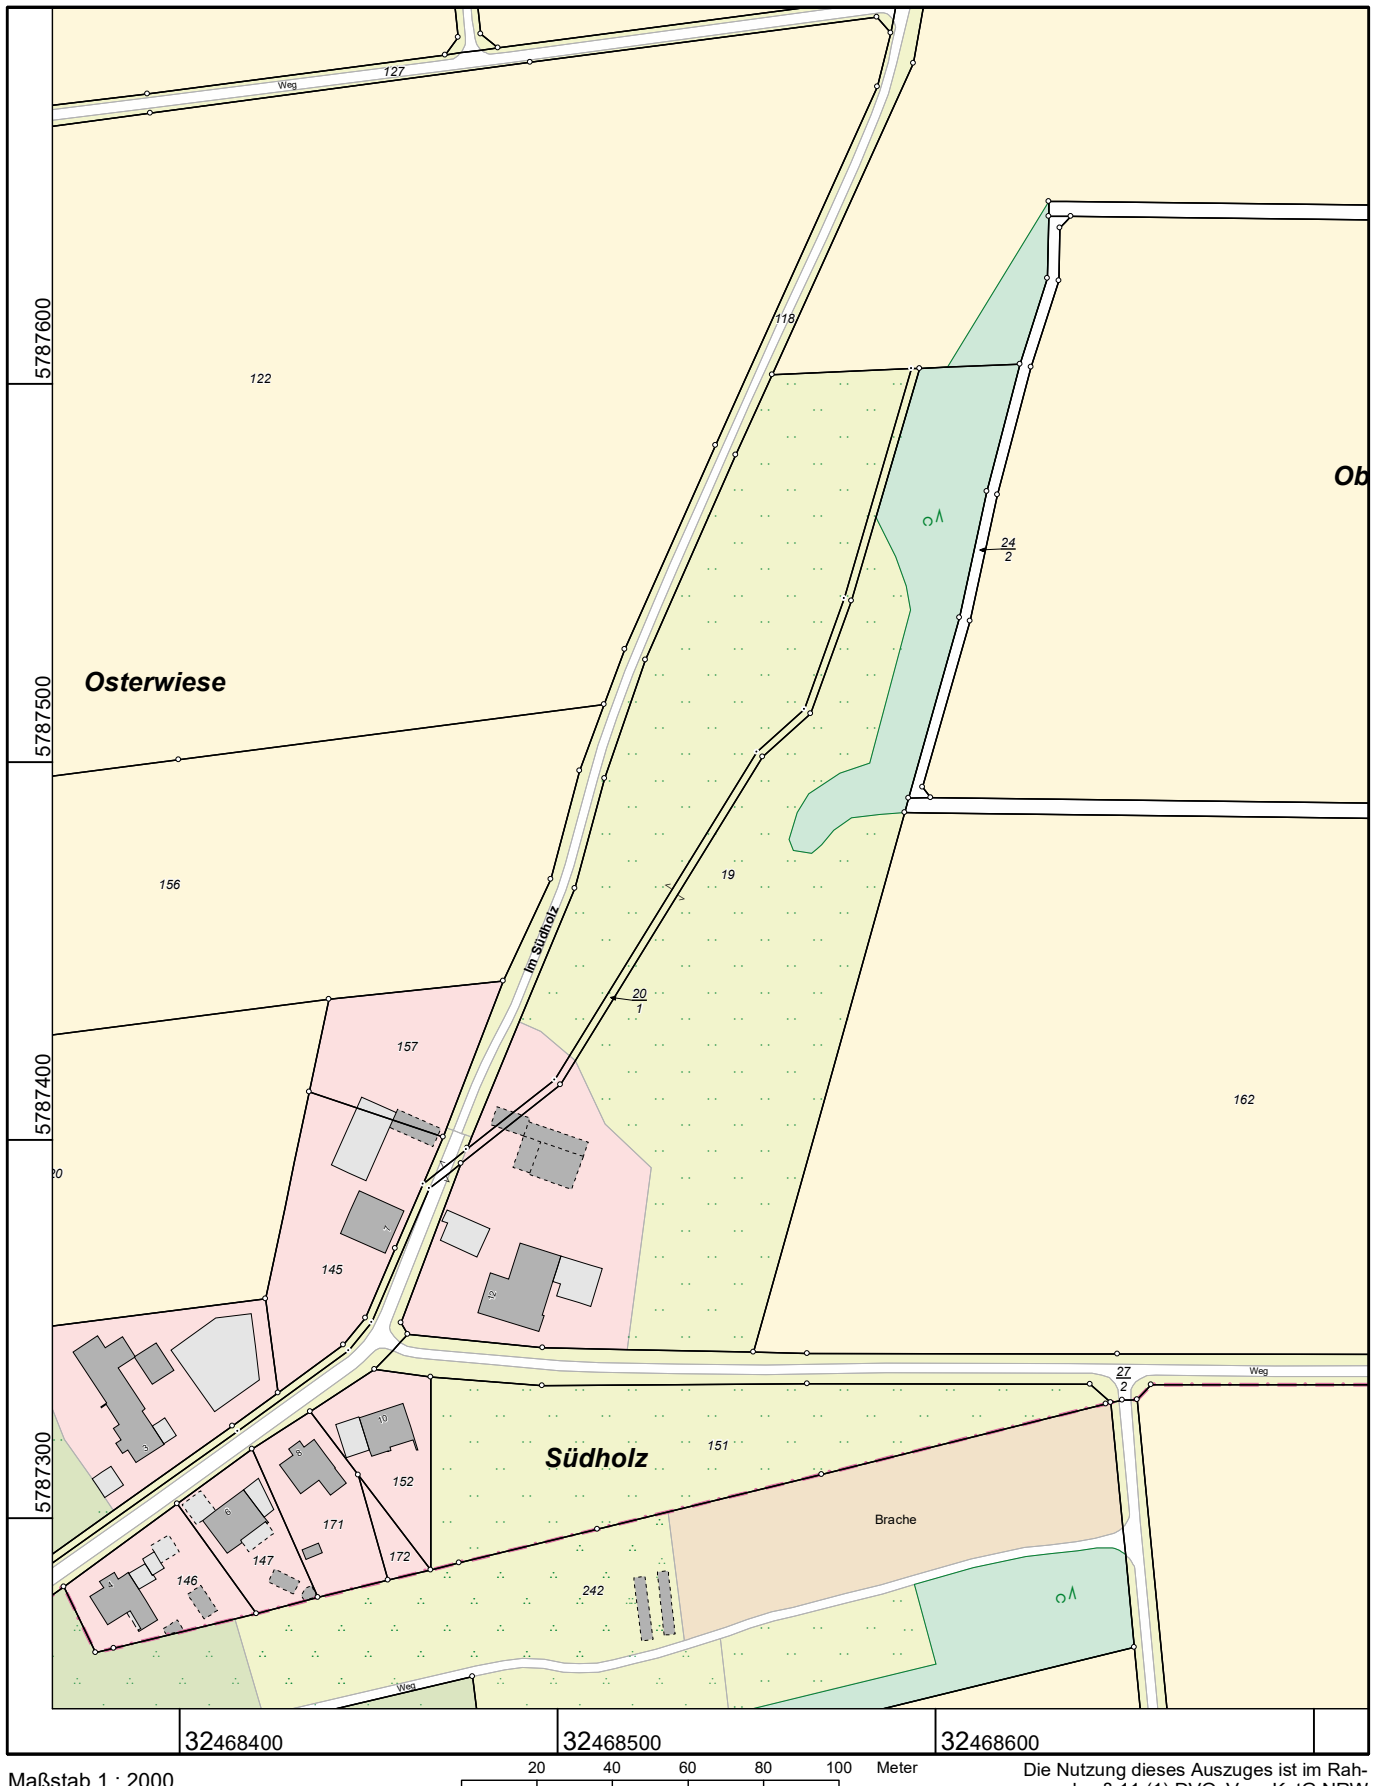

Maßstab 1 : 2000

20 40 60 80 100 Meter

Die Nutzung dieses Auszuges ist im Rahmen des § 11 (1) DVOzVermKatG NRW zulässig. Zuwiderhandlungen werden nach § 27 VermKatG NRW verfolgt.